

Mandat n° 12/684 JR -
14/277 JL

Commune de
Val d'Illiez

Plan: 5

Echelle 1:1000

Remarque :
Piquets implantés le 25.03.2014

Réf. altimétrique :
PP 5397 = 869.36m


Surface au sol des projets :
Immeuble = 207 m²
Villa A, B et C = 3x85 = 255 m²

PLAN DE SITUATION

Dressé pour : Implantation sur Piquets
d'un immeuble et de 3 villas

Propriétaire : Michaud & Mariaux SA, à Monthey

Parcelle : 2873 Surface RF : 2670 m²
Indice d'utilisation du sol : 0.4
Zone résidentielle à aménager n°12
Indice d'utilisation du sol : 0.4
Zone artisanale à aménager n°13

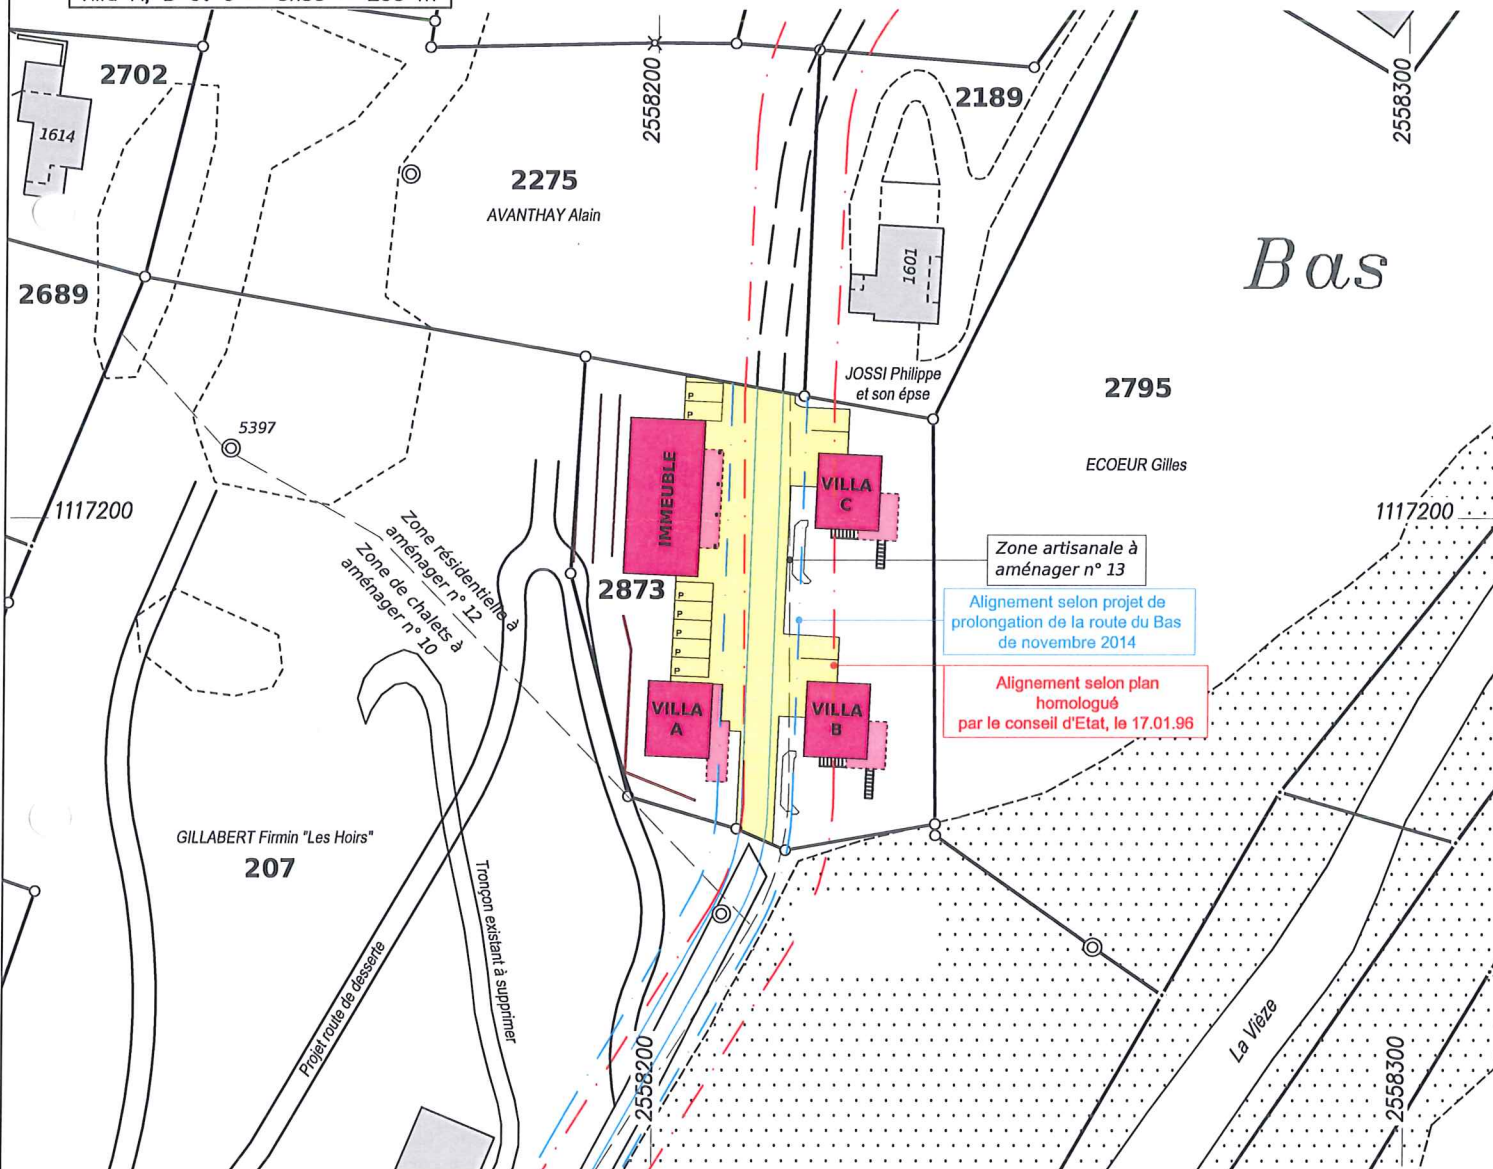

Coord. nationales : 2'558'215/1'117'190

Monthey, le 17 juillet 2012
5 juin 2014

Le requérant :

Le géomètre :

Ph. Vuadens

L'auteur du projet :

JMV JEAN-MICHEL VUADENS SA
Bureau de Géomètres Officiels et d'Ingénieurs EPF/SIA

J.Michel VUADENS
Philippe VUADENS
Toni CRETENAND

Rue du Château-Vieux 5
Case Postale 1021
1870 Monthey 2

T 024 472 36 16
F 024 472 36 17
info@jmvuadens.ch

CHE-108.063.192 TVA
www.jmvuadens.ch


Mandat n° 12/684 JR -
14/277 JL



Agrandissement 1:500

Remarque :
Piquets implantés le 25.03.2014

Réf. altimétrique :
PP 5397 = 869.36m

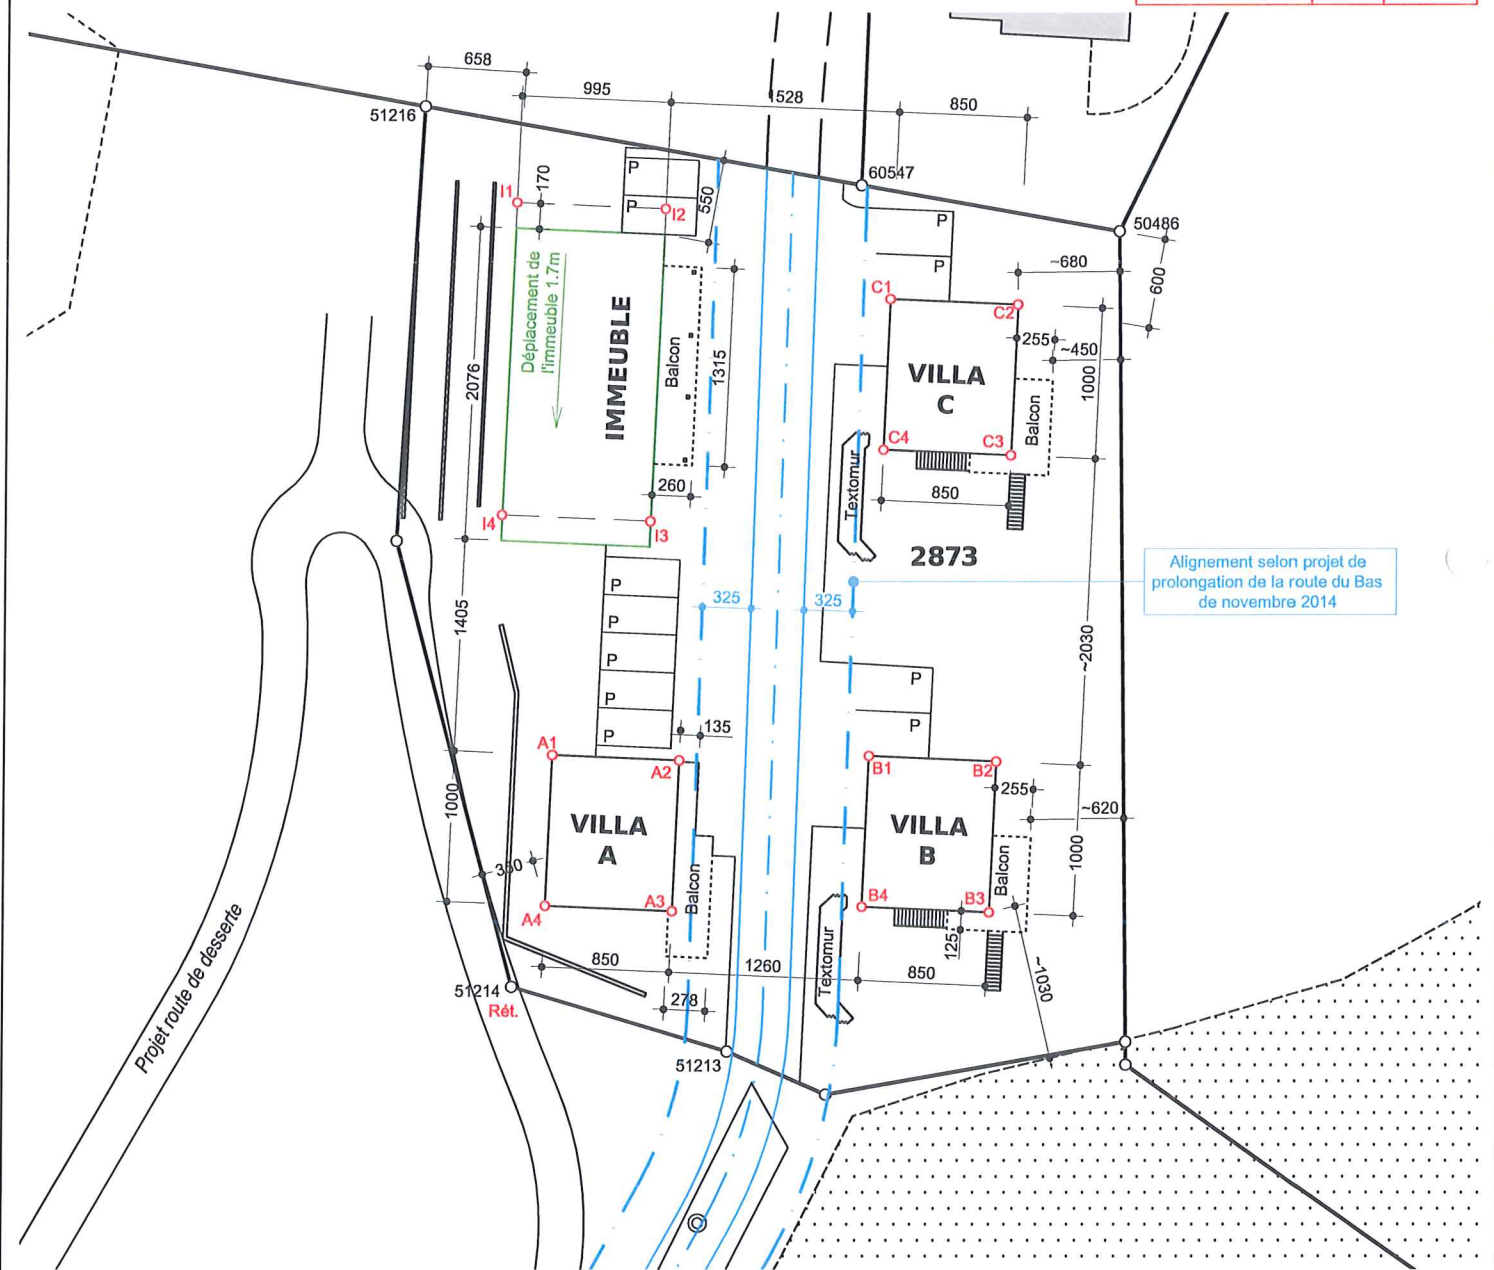

	Points	Altitudes
Immeuble	I1	838.84m
	I2	832.03m
	I3	834.86m
	I4	840.68m
Villa A	A1	839.51m
	A2	835.05m
	A3	836.41m
	A4	840.06m
Villa B	B1	829.20m
	B2	826.33m
	B3	827.60m
	B4	830.77m
Villa C	C1	825.21m
	C2	821.68m
	C3	823.16m
	C4	826.37m
Piquet Bleu Route	R1	828.46m
	R2	826.25m
	R3	835.72m
	R4	833.92m
Points limites	50486	817.99m
	51213	835.72m
	51214	840.62m
	51216	843.01m
	60547	825.67m
Réf. altimétrique	PP5397	869.36m

Monthey, le 17 juillet 2012
5 juin 2014